



# СХЕМА Выборгского морского порта

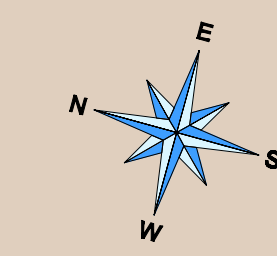

УСЛОВНЫЕ ОБОЗНАЧЕНИЯ

- Пассажирский кластер
- Единая производственная зона
- Единая операционная зона причалов №№ 6-13
- Здания и сооружения
- Открытые складские площадки
- Сооружения и крытые складские площадки
- Железнодорожные пути
- Железнодорожные и автомобильные бесты
- Железнодорожная смотровая вышка
- Санитарный пункт
- Трансформаторная подстанция
- Электростанция
- Швартовные туги с порывками номером
- Автомобильные пути с трактором
- Портальные краны с бортовым номером
- Мобильный кран

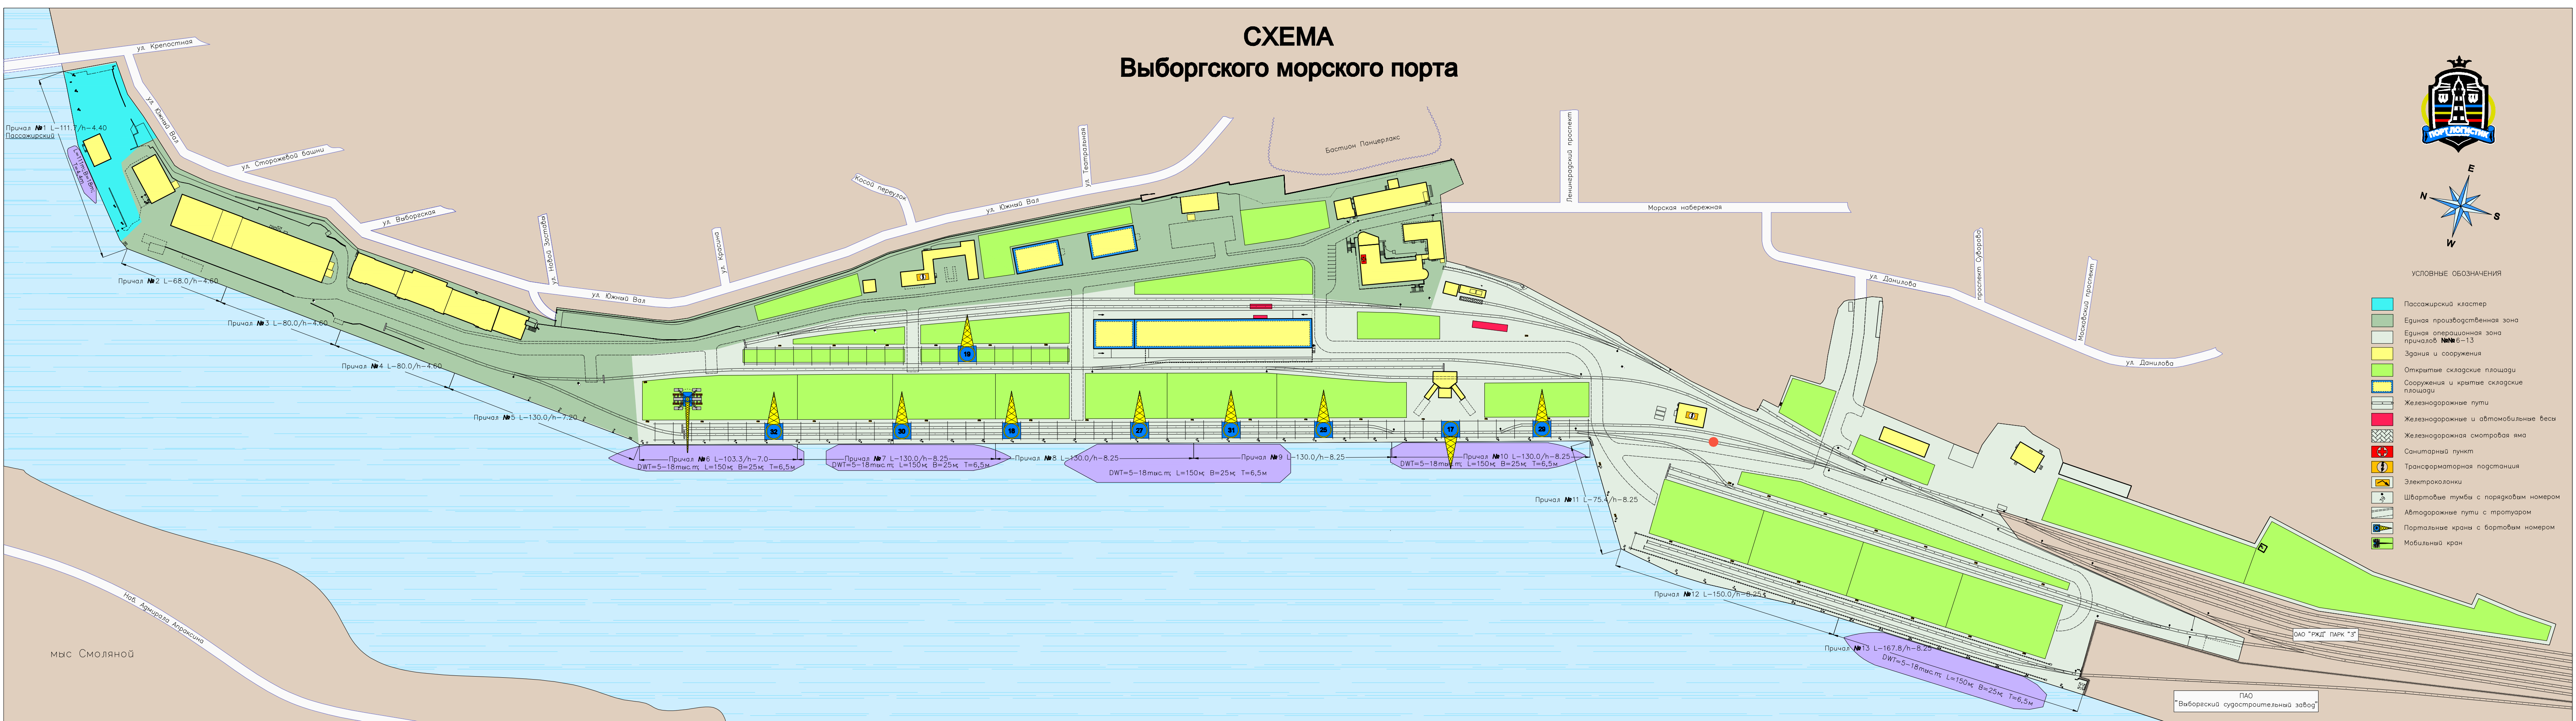

ГАО  
"Выборгский судостроительный завод"